ARCHITECTES ASSOCIÉS

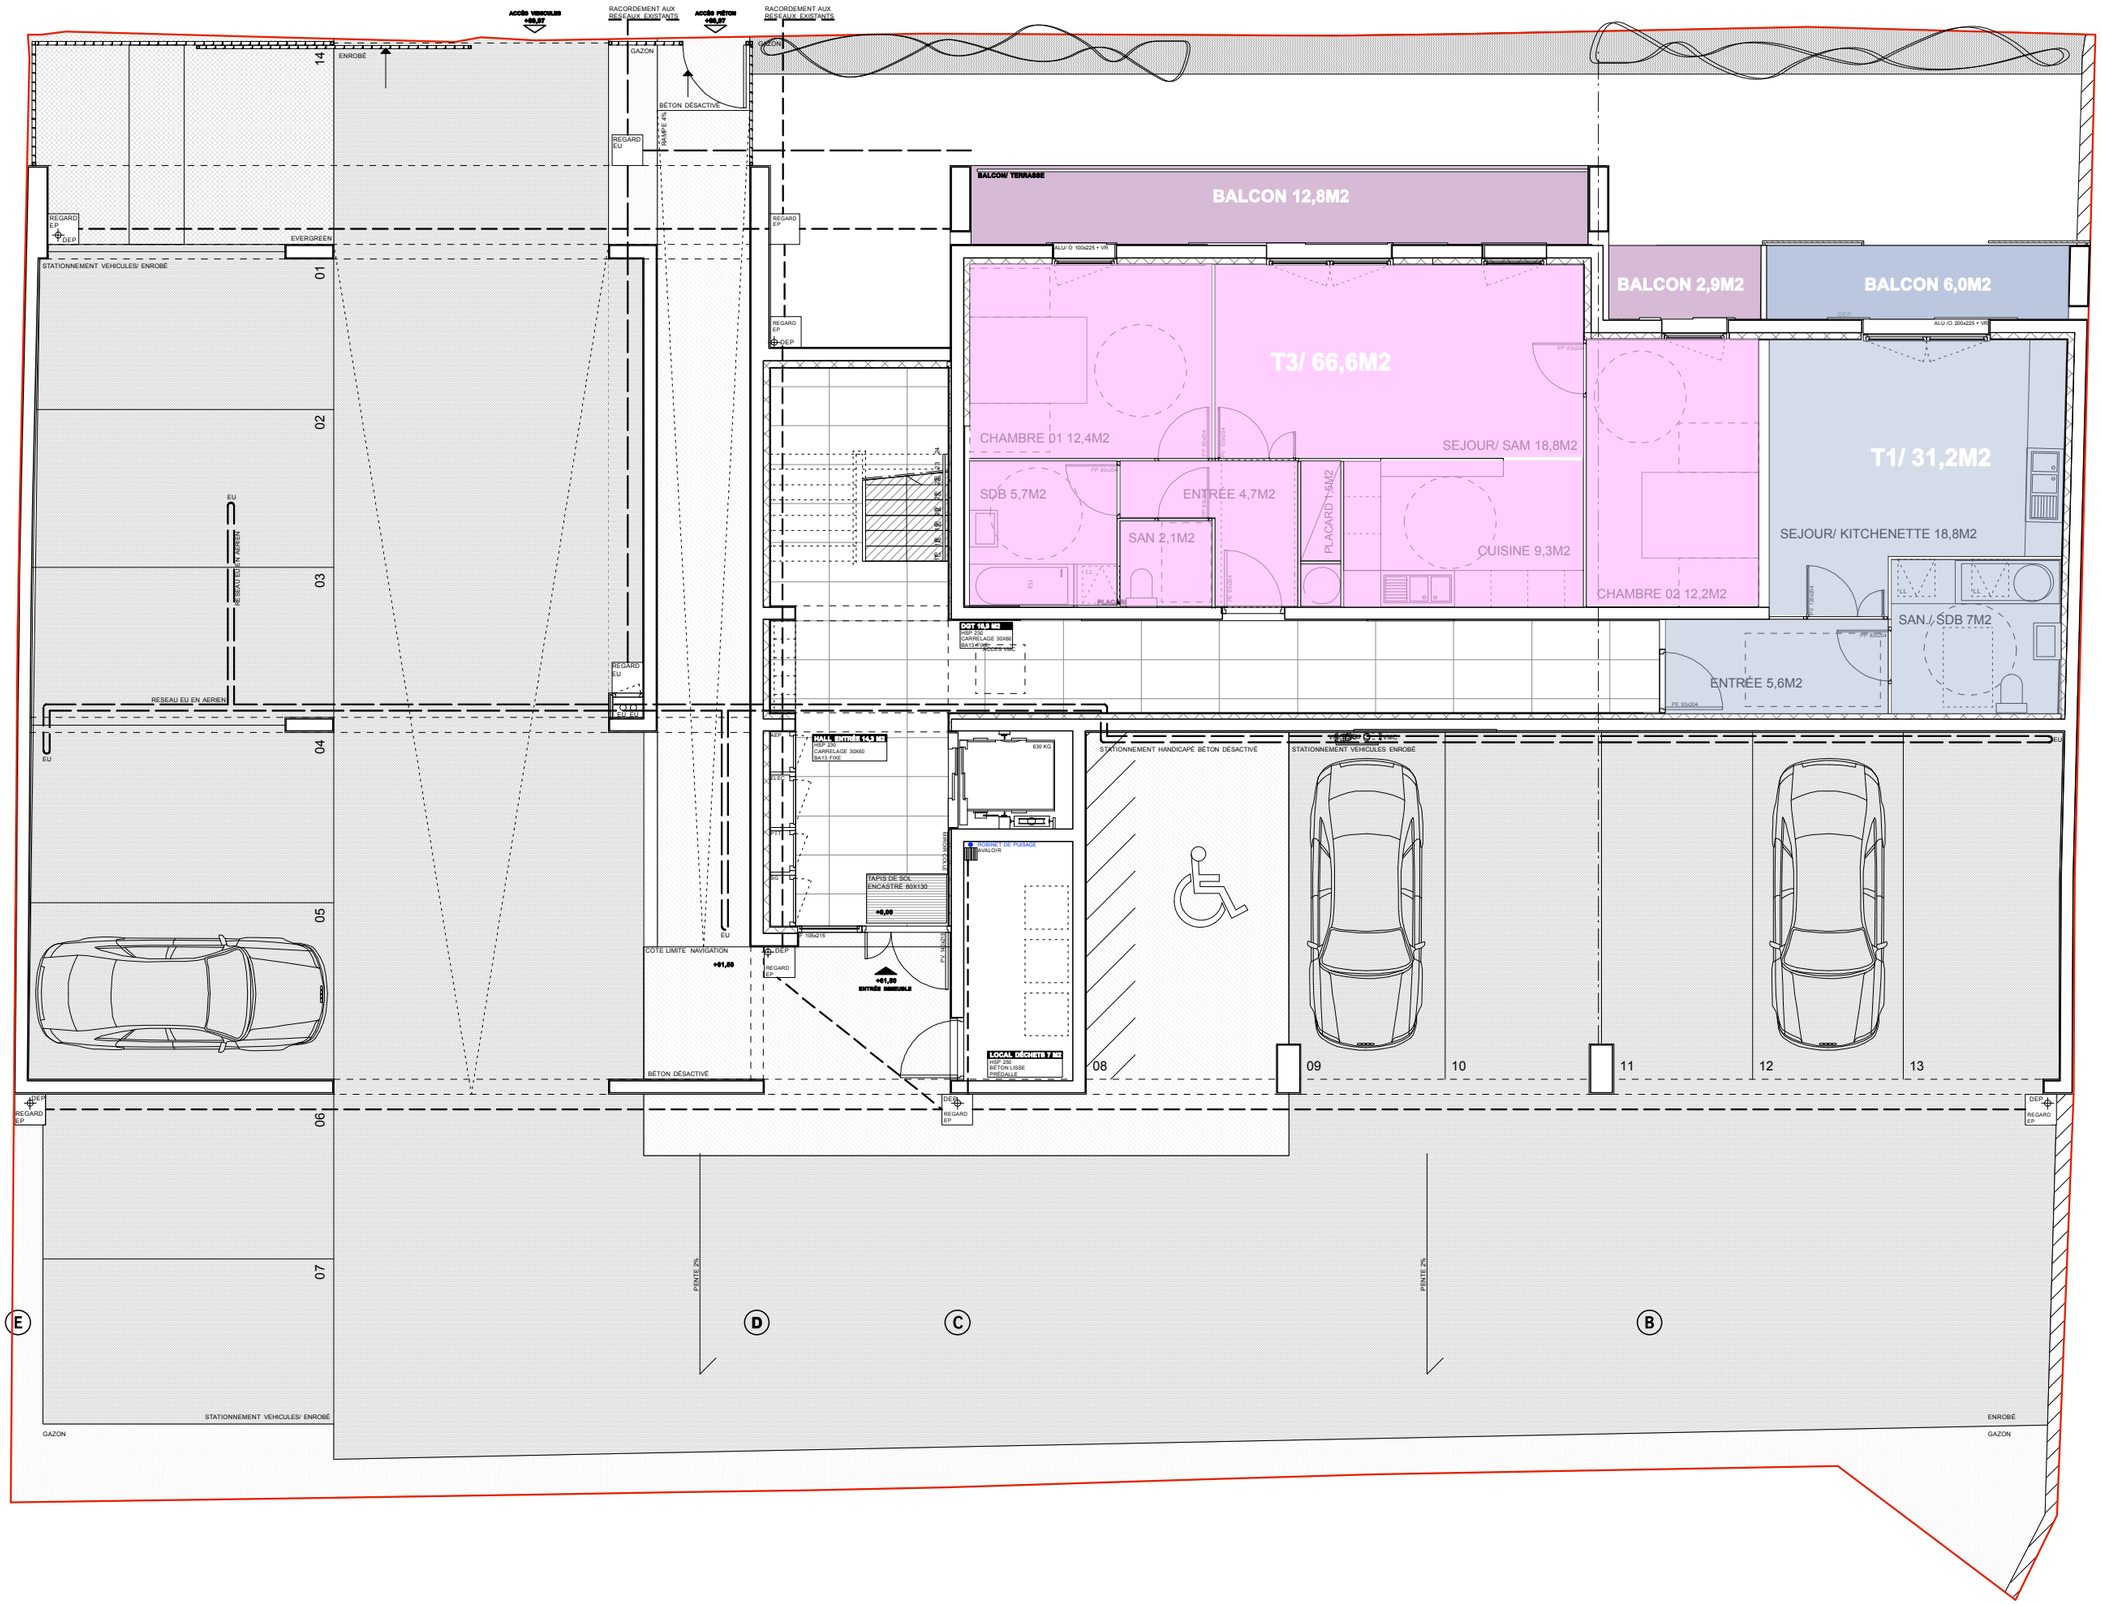

PLAN SCHEMATIQUE DU REZ DE CHAUSSÉE/ ECHELLE 1/50