


Résidence Montoisson

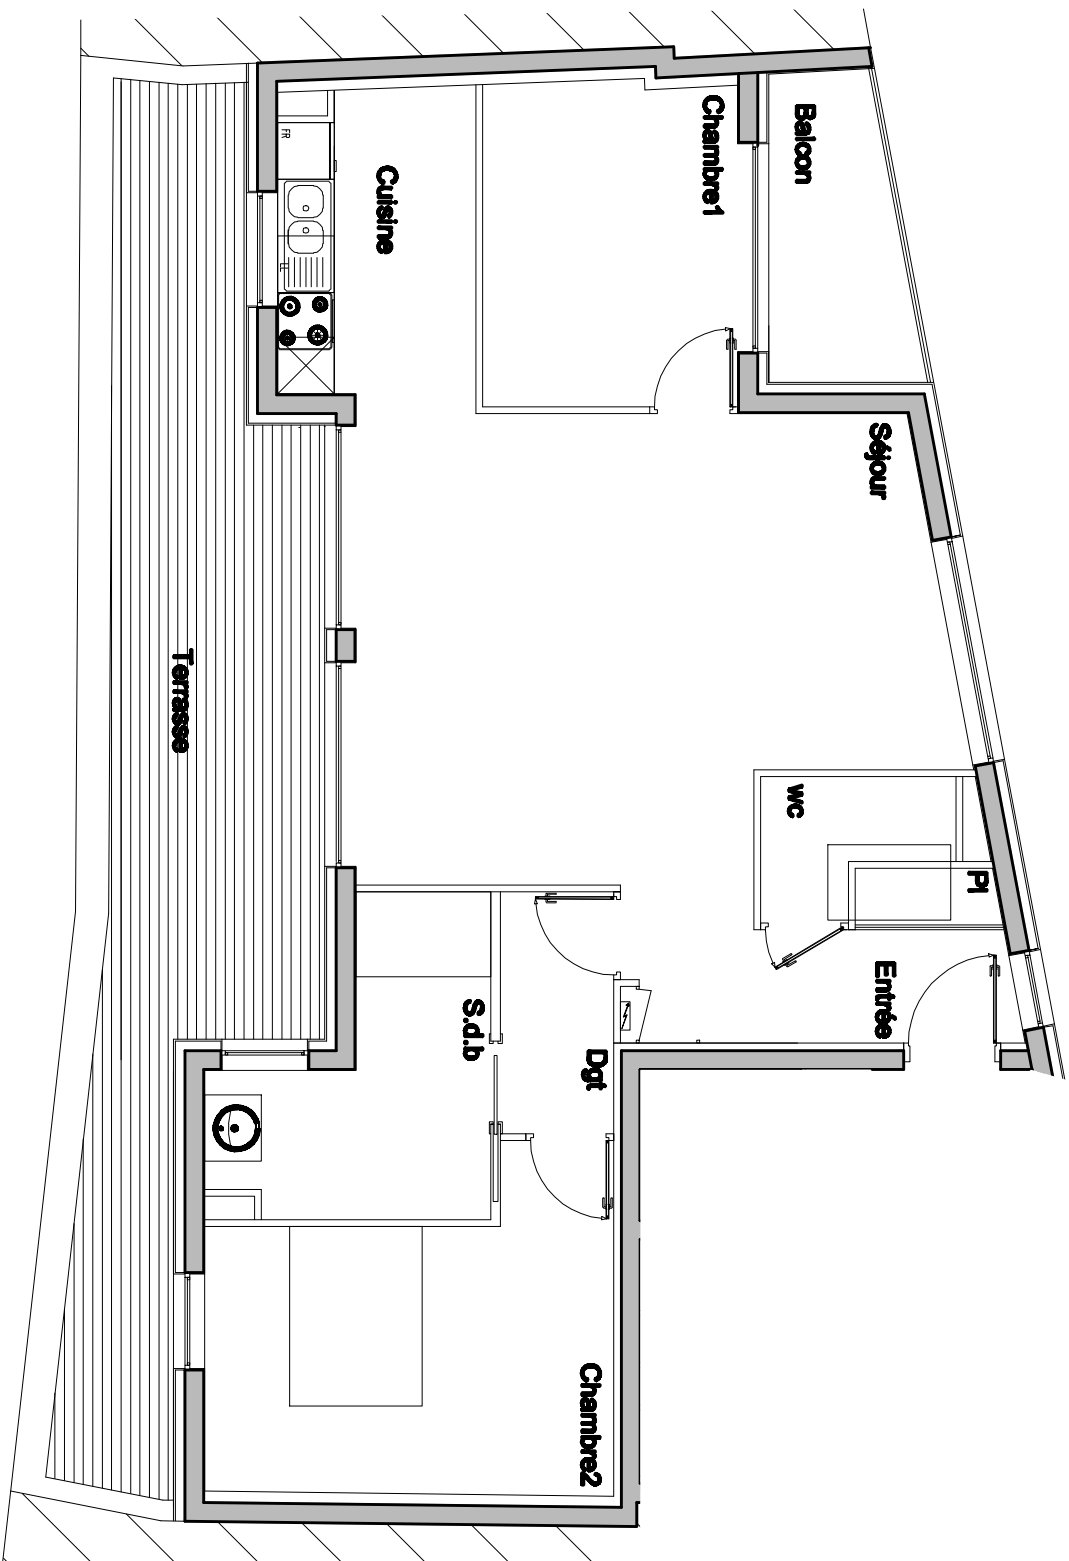


Nota : Des modifications sont susceptibles d'être apportées à ce plan en fonction des nécessités techniques et architecturales de la réalisation, tant en ce qui concerne les dimensions libres que les appareils et les réseaux divers. Les surfaces indiquées sont approximatives. Les rebords, soffites, faux plafonds, la dimensions des gaines techniques, ainsi que l'emplacement des équipements sont figurés à titre indicatif. Les canalisations ne sont pas figurées. La végétation n'est pas contractuelle.



TYPE	T3/4	NUMERO	3.01	3ème ETAGE
SURFACE HABITABLE				
ENTREE			3.31 m ²	
PL			0.88 m ²	
WC			2.48 m ²	
SEJOUR			31.47 m ²	
CUISINE			6.84 m ²	
CHAMBRE 1			8.59 m ²	
DGT			3.07 m ²	
SDB			7.29 m ²	
CHAMBRE 2			13.32 m ²	

SURFACE HABITABLE TOTALE	78.23 m ²
BALCON	5.28 m ²
TERRASSE	25.28 m ²
SURFACE PRIVATIVE TOTALE	30.84 m ²

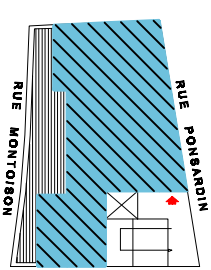

Esc: 1/100ème

NOVEMBRE 2011