


Résidence Arena



PLAN DE LOCALISATION



1/1000

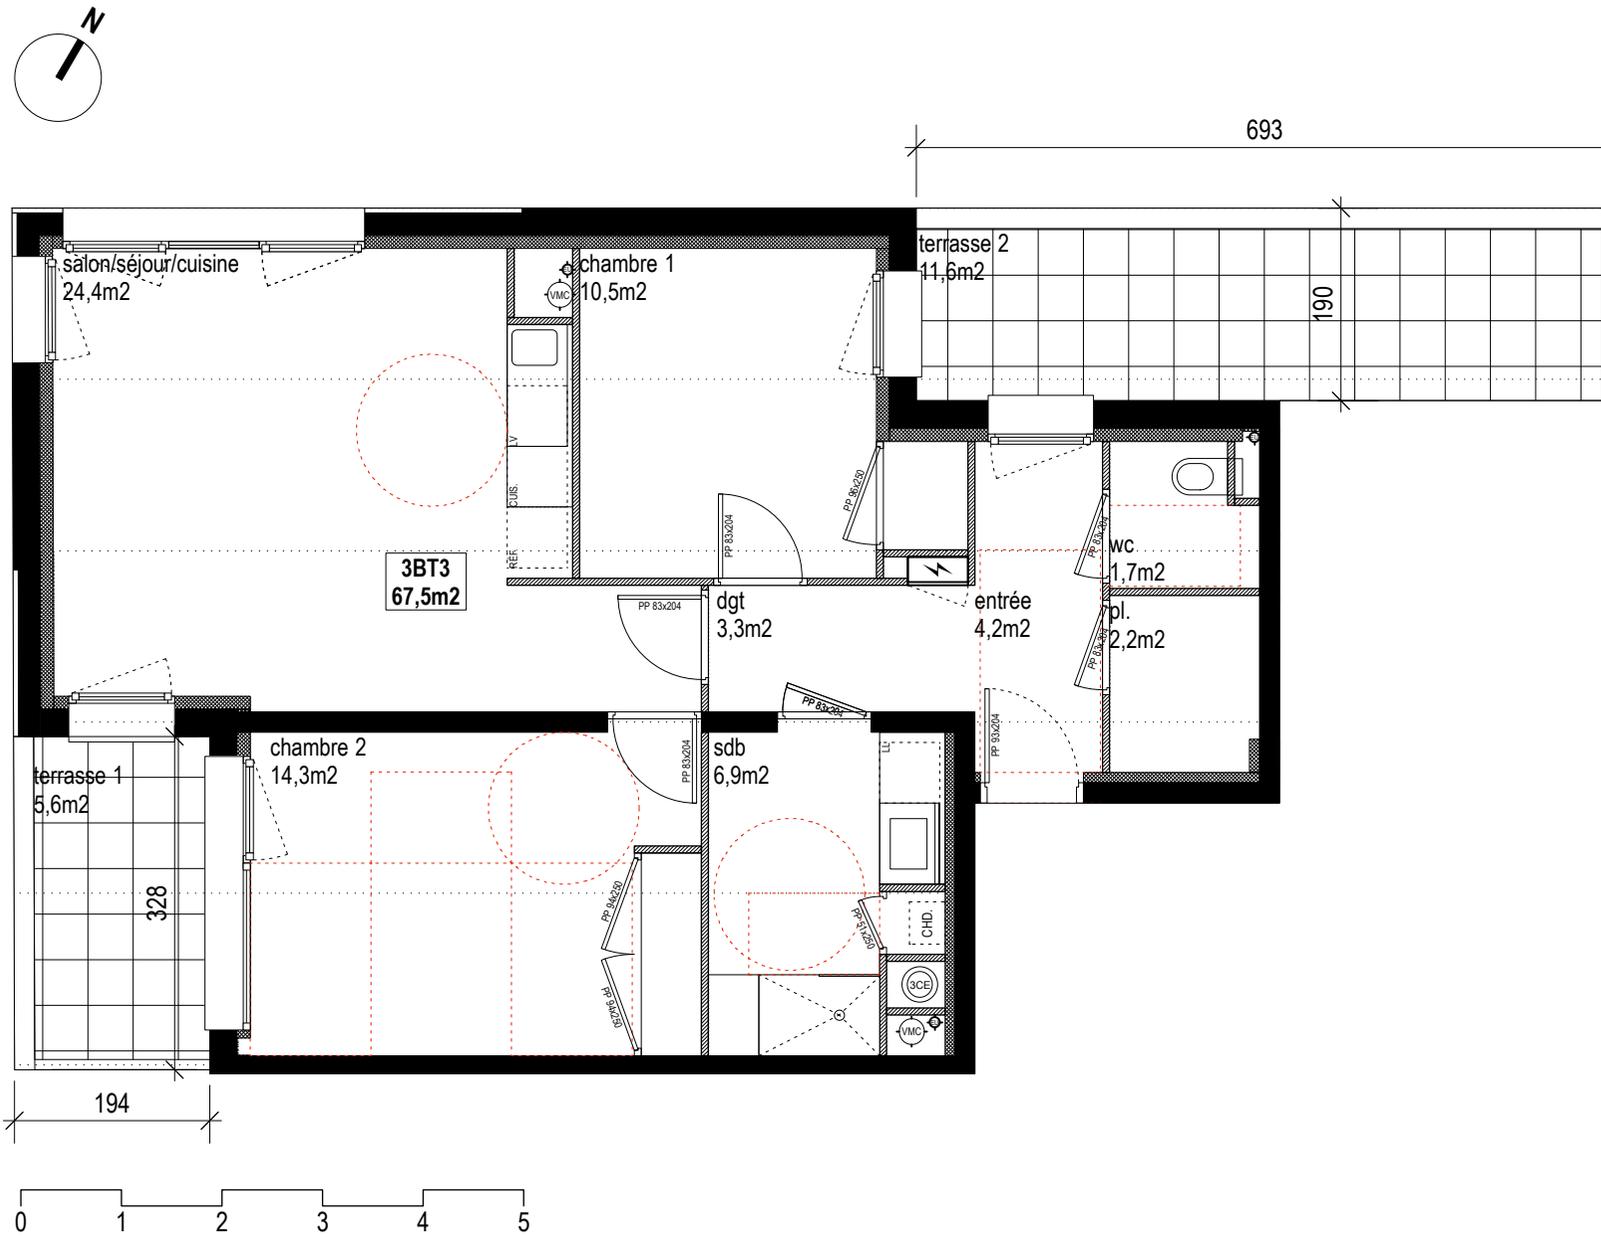

SURFACE HABITABLE 67,5 m²

| | |
|--------------------------|---------------------|
| entrée / dégagement | 7,5 m ² |
| placard | 2,2 m ² |
| wc | 1,7 m ² |
| séjour / salon / cuisine | 24,4 m ² |
| chambre 1 | 10,5 m ² |
| chambre 2 | 14,3 m ² |
| salle de bains | 6,9 m ² |

| | |
|------------|---------------------|
| terrasse 1 | 5,6 m ² |
| terrasse 2 | 11,6 m ² |

NOTA : Ce document n'est pas contractuel. Tout en conservant les caractéristiques du plan, des modifications sont susceptibles d'être apportées à ce plan en fonction des nécessités techniques et administratives de réalisation dans le respect des dispositions légales, tant en ce qui concerne les dimensions que les équipements. Les surfaces indiquées sont approximatives. Les gaines techniques sont ici représentées grisées. La dimension des corps de chauffe sera définie en fonction du volume à chauffer