





Résidence Arena

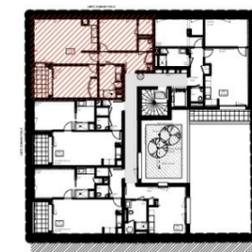

PLAN DE LOCALISATION



1/1000

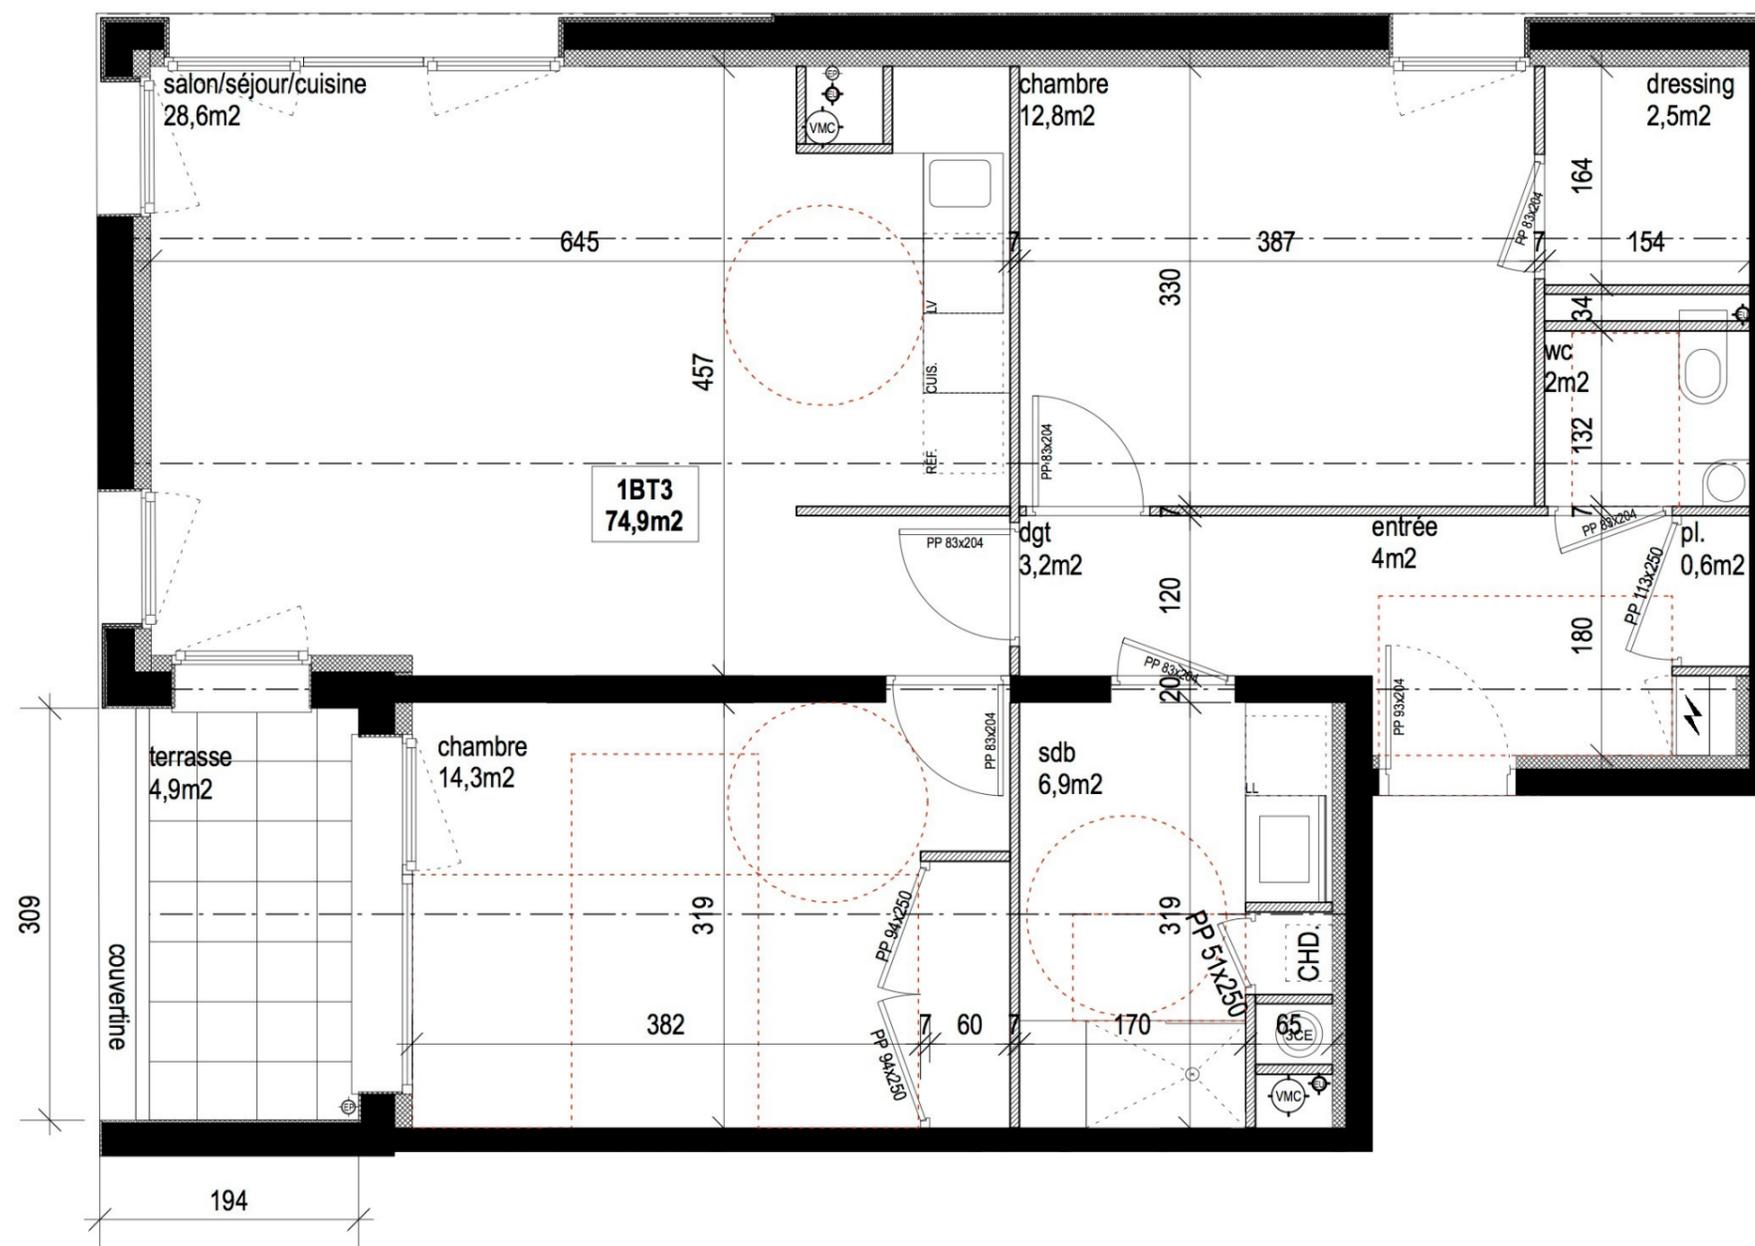

SURFACE HABITABLE 74,9 m²

entrée / dégagement	7,2 m ²
placard	0,6 m ²
wc	2 m ²
séjour / salon / cuisine	28,6 m ²
chambre 1 + dressing	15,3 m ²
chambre 2	14,3 m ²
salle de bains	6,9 m ²
terrasse	4,9 m ²

NOTA : Ce document n'est pas contractuel. Tout en conservant les caractéristiques du plan, des modifications sont susceptibles d'être apportées à ce plan en fonction des nécessités techniques et administratives de réalisation dans le respect des dispositions légales, tant en ce qui concerne les dimensions que les équipements. Les surfaces indiquées sont approximatives. Les gaines techniques sont ici représentées grisées. La dimension des corps de chauffe sera définie en fonction du volume à chauffer



BZR INVEST
5, rue Théodore Dubois
51100 Reims
T./ 03 26 87 78 47 - F./ 03 26 88 30 69 - E./ info@bzrinvest.com

Immeuble de 14 logements collectifs
rue Duquenelle à Reims

bât.	lgt.	type	niveau
coll.	1B	T3	R+1